


plan rdc - configuration 2

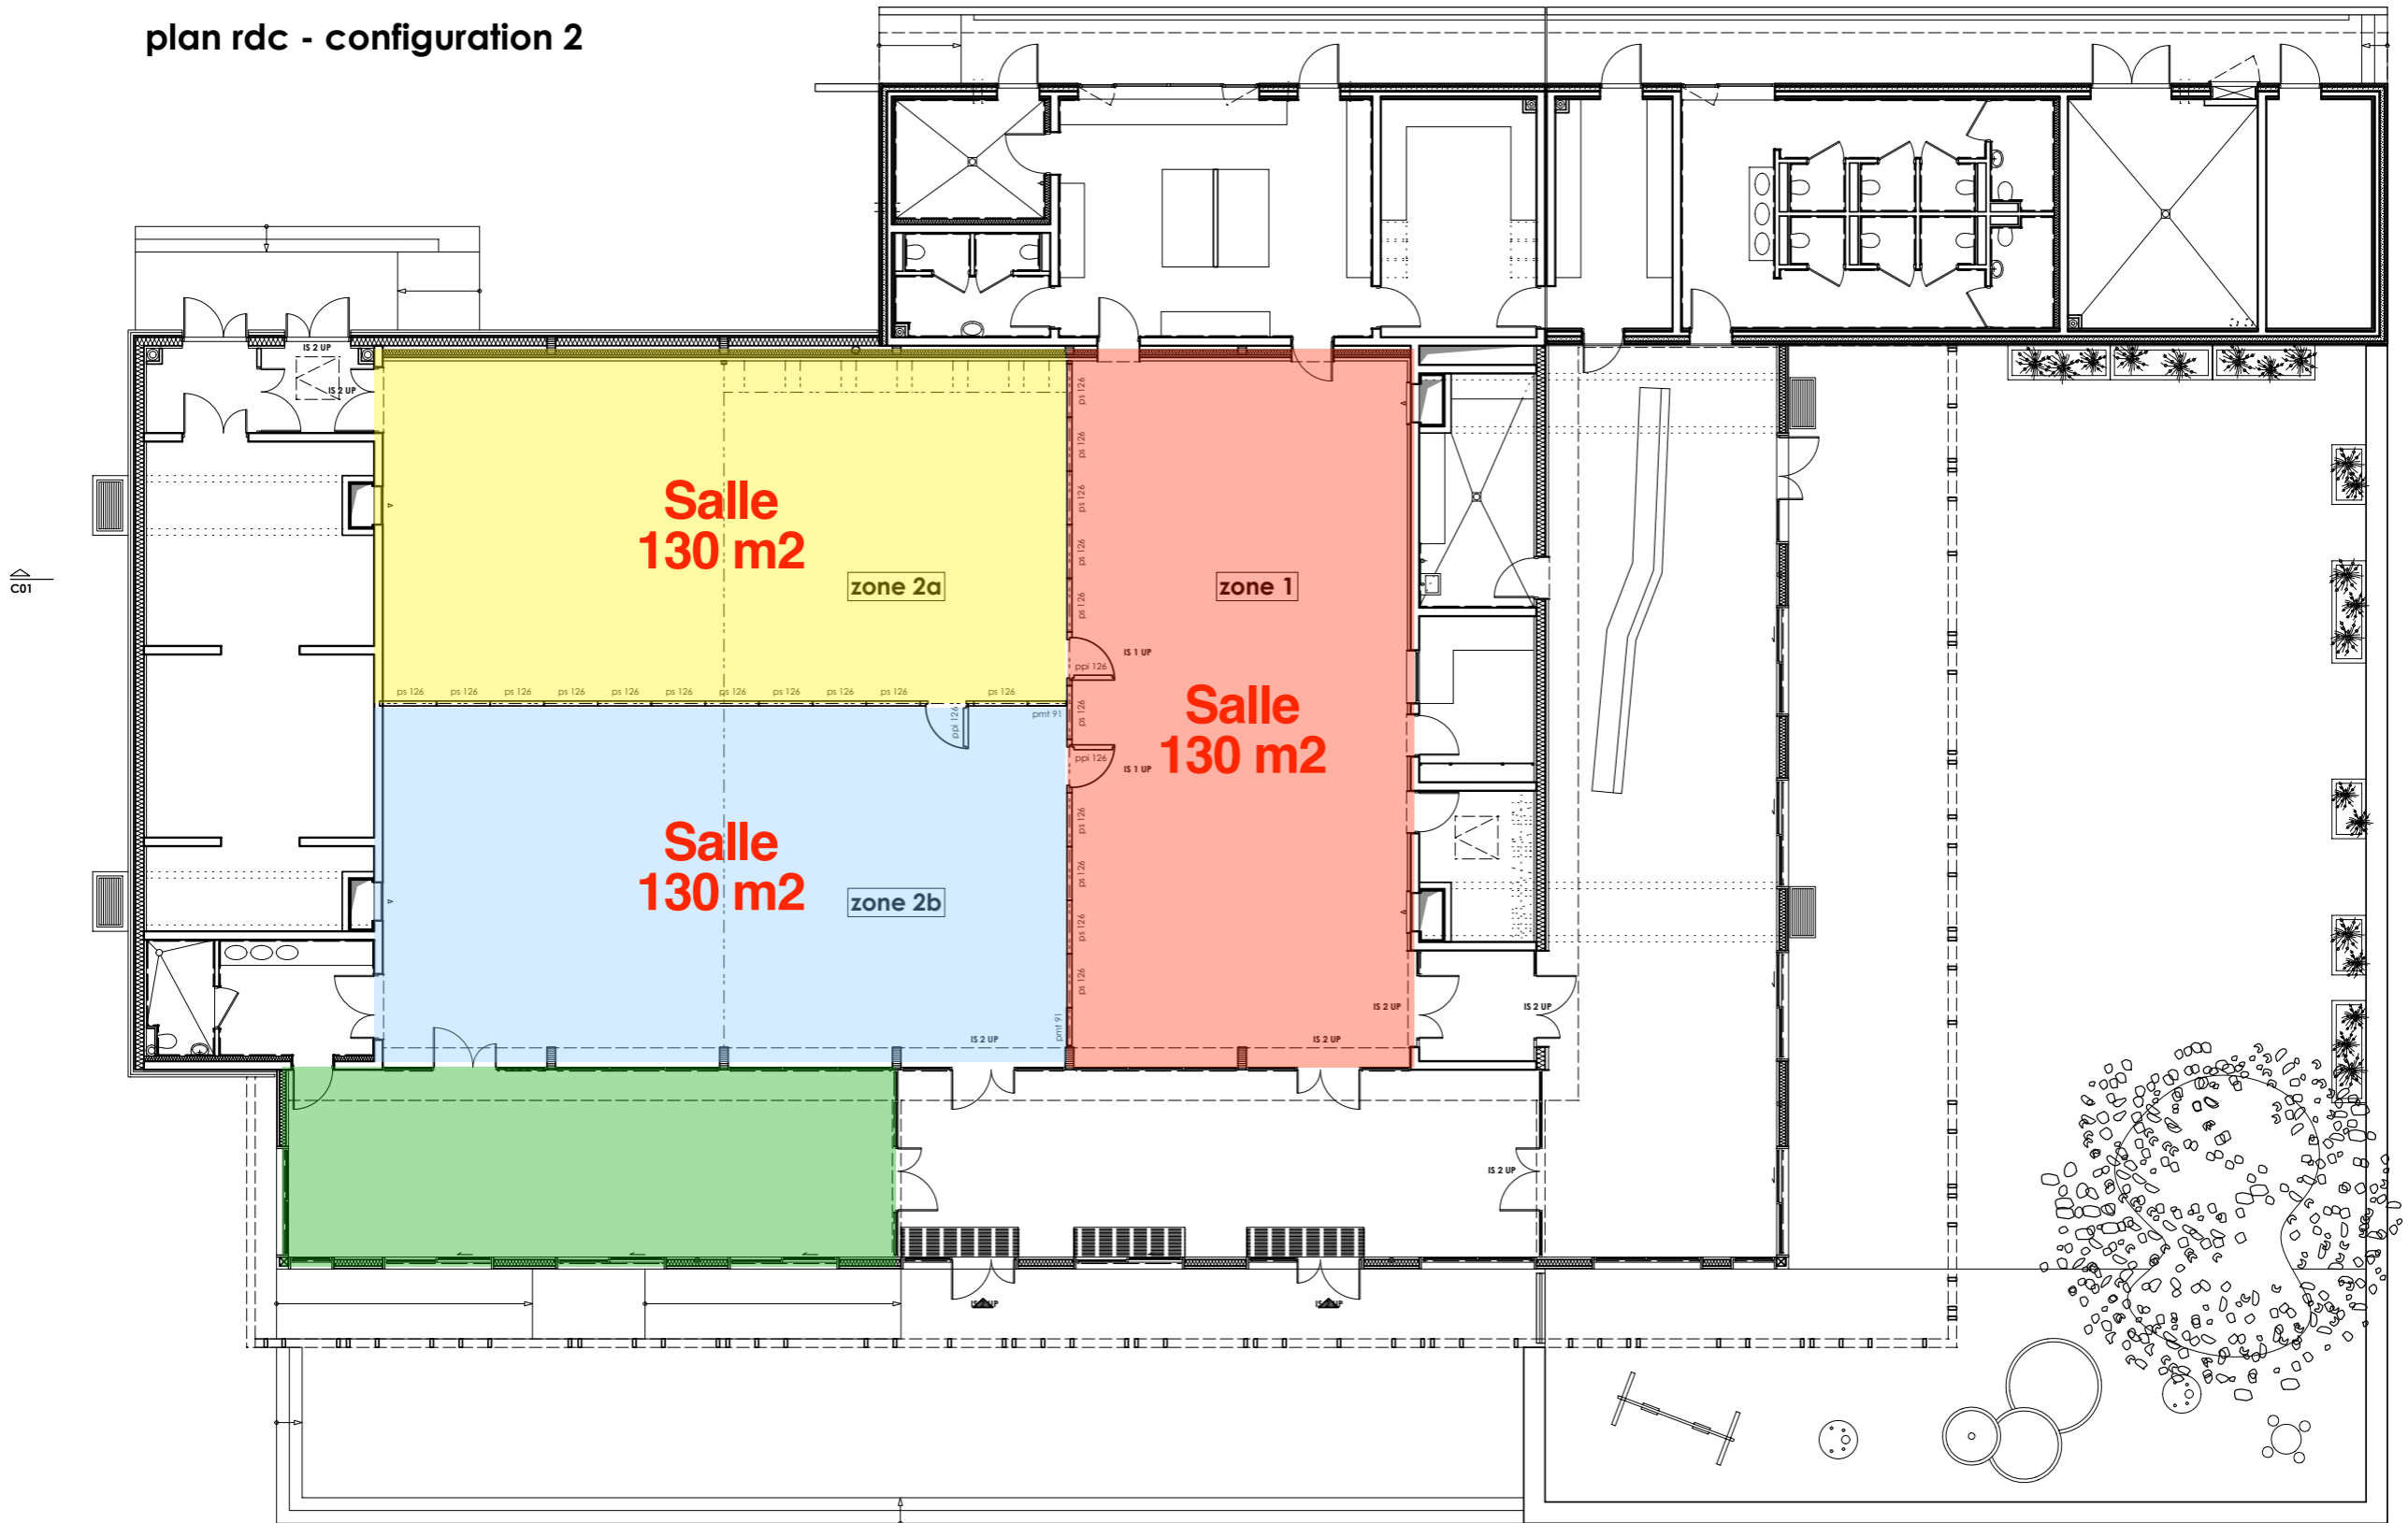

maître d'ouvrage
 assistant maître d'ouvrage QE
 architectes
 bet économie - structure
 bet hqe
 bet fluides - acoustique
 bet vrd

Mairie de Vizille place de Stalingrad BP 1796 38 220 Vizille tel 04 76 78 99 00 fax 04 76 78 34 66
 INDDIGO 367 avenue du Grand Arietaz 73 024 Chambéry Cedex tel 04 79 69 89 69 fax 04 79 69 06 00
 brenas doucerain architectes 48 rue Saint Laurent 38000 Grenoble tél 04 76 42 67 92 fax 04 76 51 35 86
 BETREC IG 24bis bd de la Chantourne 38 706 La Tronche Cedex tel 04 76 42 17 27 fax 04 76 42 85 28
 TERRE-ECO 24bis bd de la Chantourne 38 706 La Tronche Cedex tel 04 38 24 04 80 fax 04 76 18 02 76
 THERMIBEL 3 rue des Pins 38 100 Grenoble tel 04 38 12 15 70 fax 04 38 12 15 84
 MTM INFRA 30bis allée de Champrond - ZA de la Batie bp2 38 331 St Ismier Cedex tel 04 76 52 24 27 fax 04 76 52 35 62

SALLE POLYVALENTE - VIZILLE
 PRO - 23 mars 2010
PLAN RDC - Configuration 2 des murs mobiles
 éch. 1/150
 réf. 0705EP

VIZILLE
 document provisoire
N00.2
 brenas doucerain architectes



Centre de Congrès et de séminaires multifonctions : 4 salles + bar + terrasse